



A 20.400

3.5-Zimmerwohnung


201.2 m² Wohnfläche

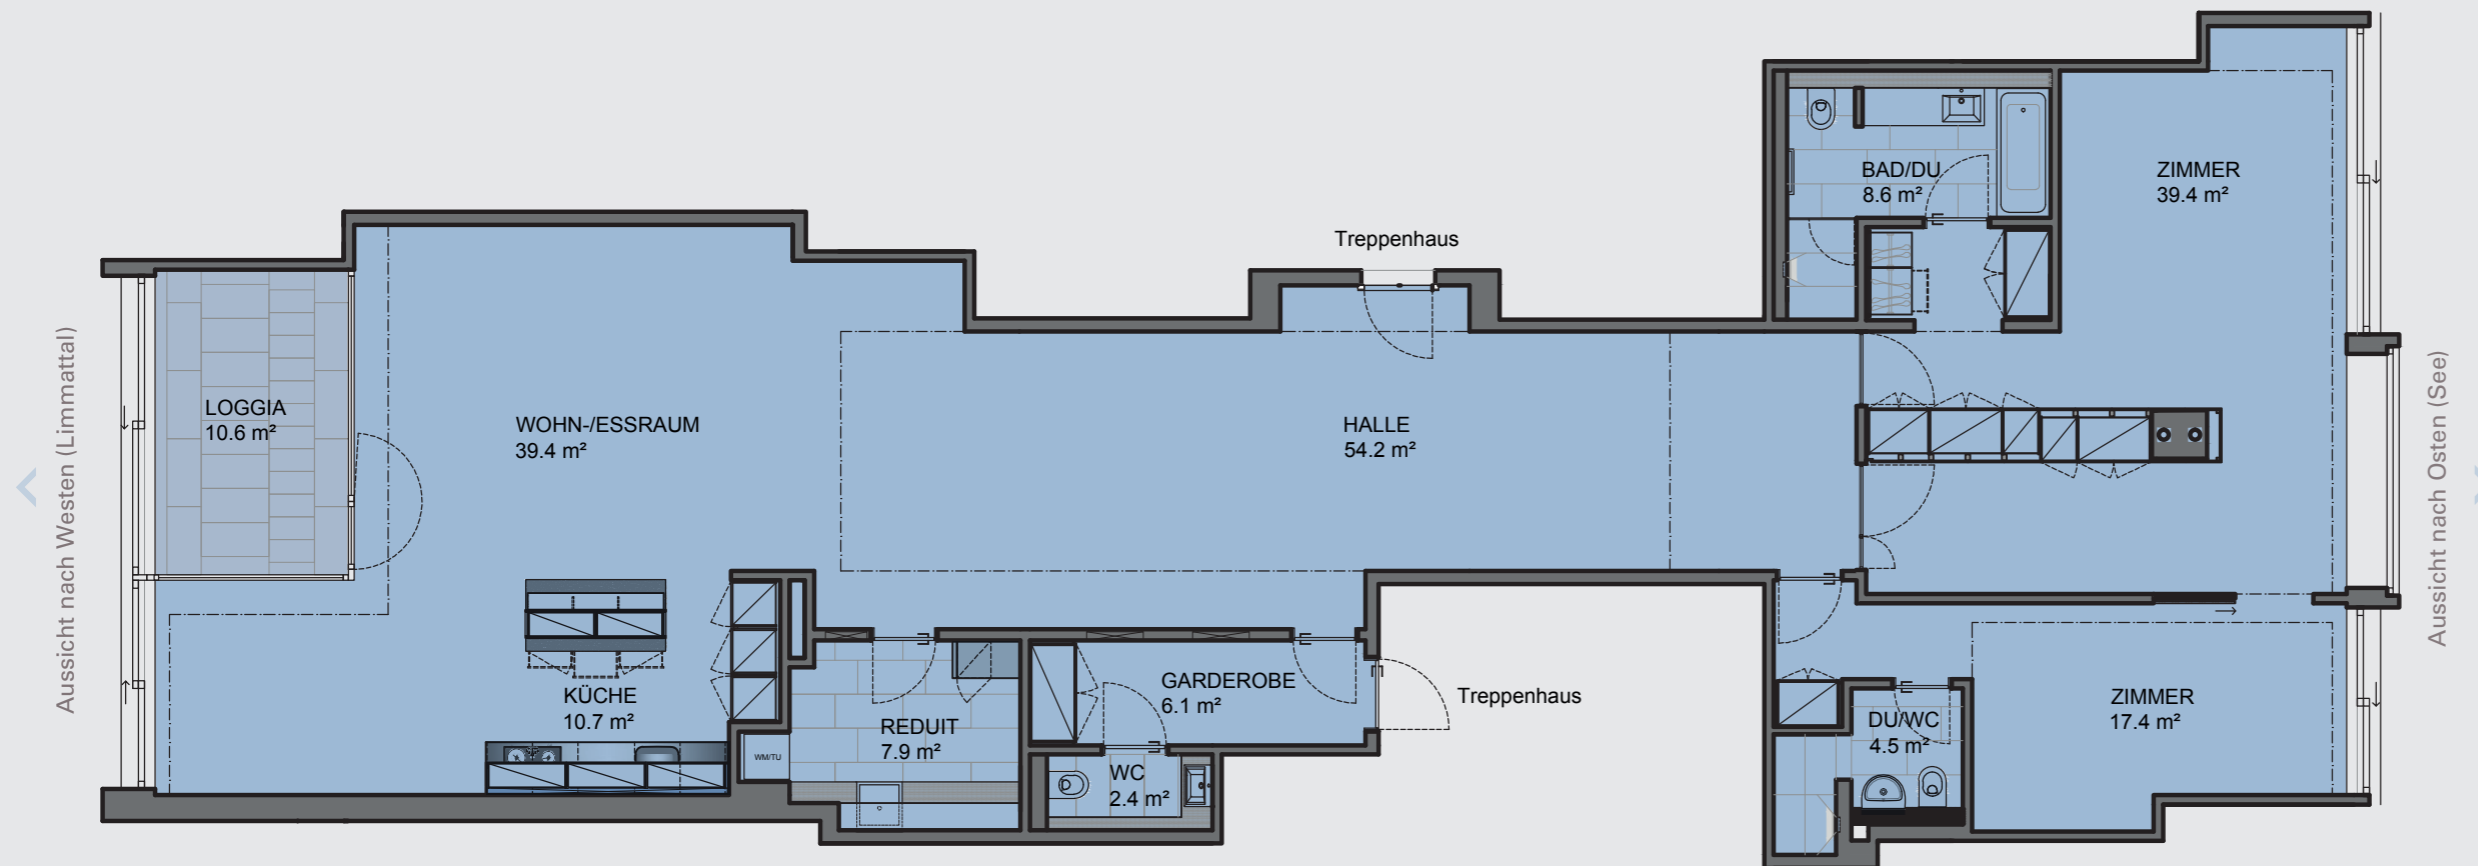

Nettowoohnfläche (NWF): Wohnungsfläche (innenkant) exkl. Aussenwände, exkl. Schächte, exkl. tragende Innenwände, exkl. nicht tragende Innenwände, inkl. Loggia (unbeheizt)

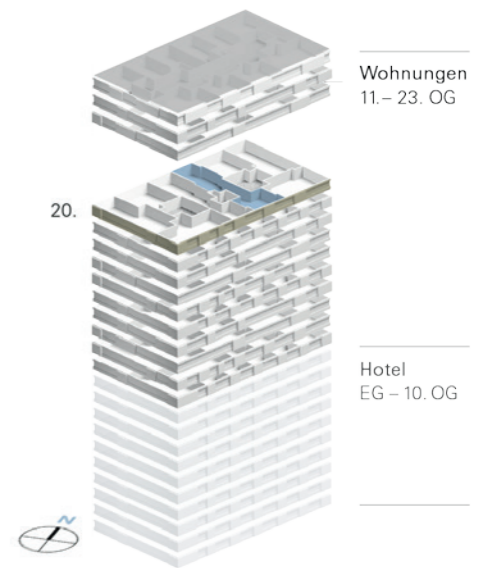

1:100 (A3)

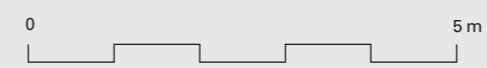

Beratung und Verkauf

MSW Immobilien AG
Stefan Stadler
Seewürfel 3
Seefeldstrasse 277
CH-8008 Zürich
Telefon +41 43 499 40 40
info@msw-immobilien.ch


Architektur

Gmür & Gschwentner Architekten AG,
CH-Zürich


A 20.400

3.5-Zimmerwohnung


201.2 m² Wohnfläche

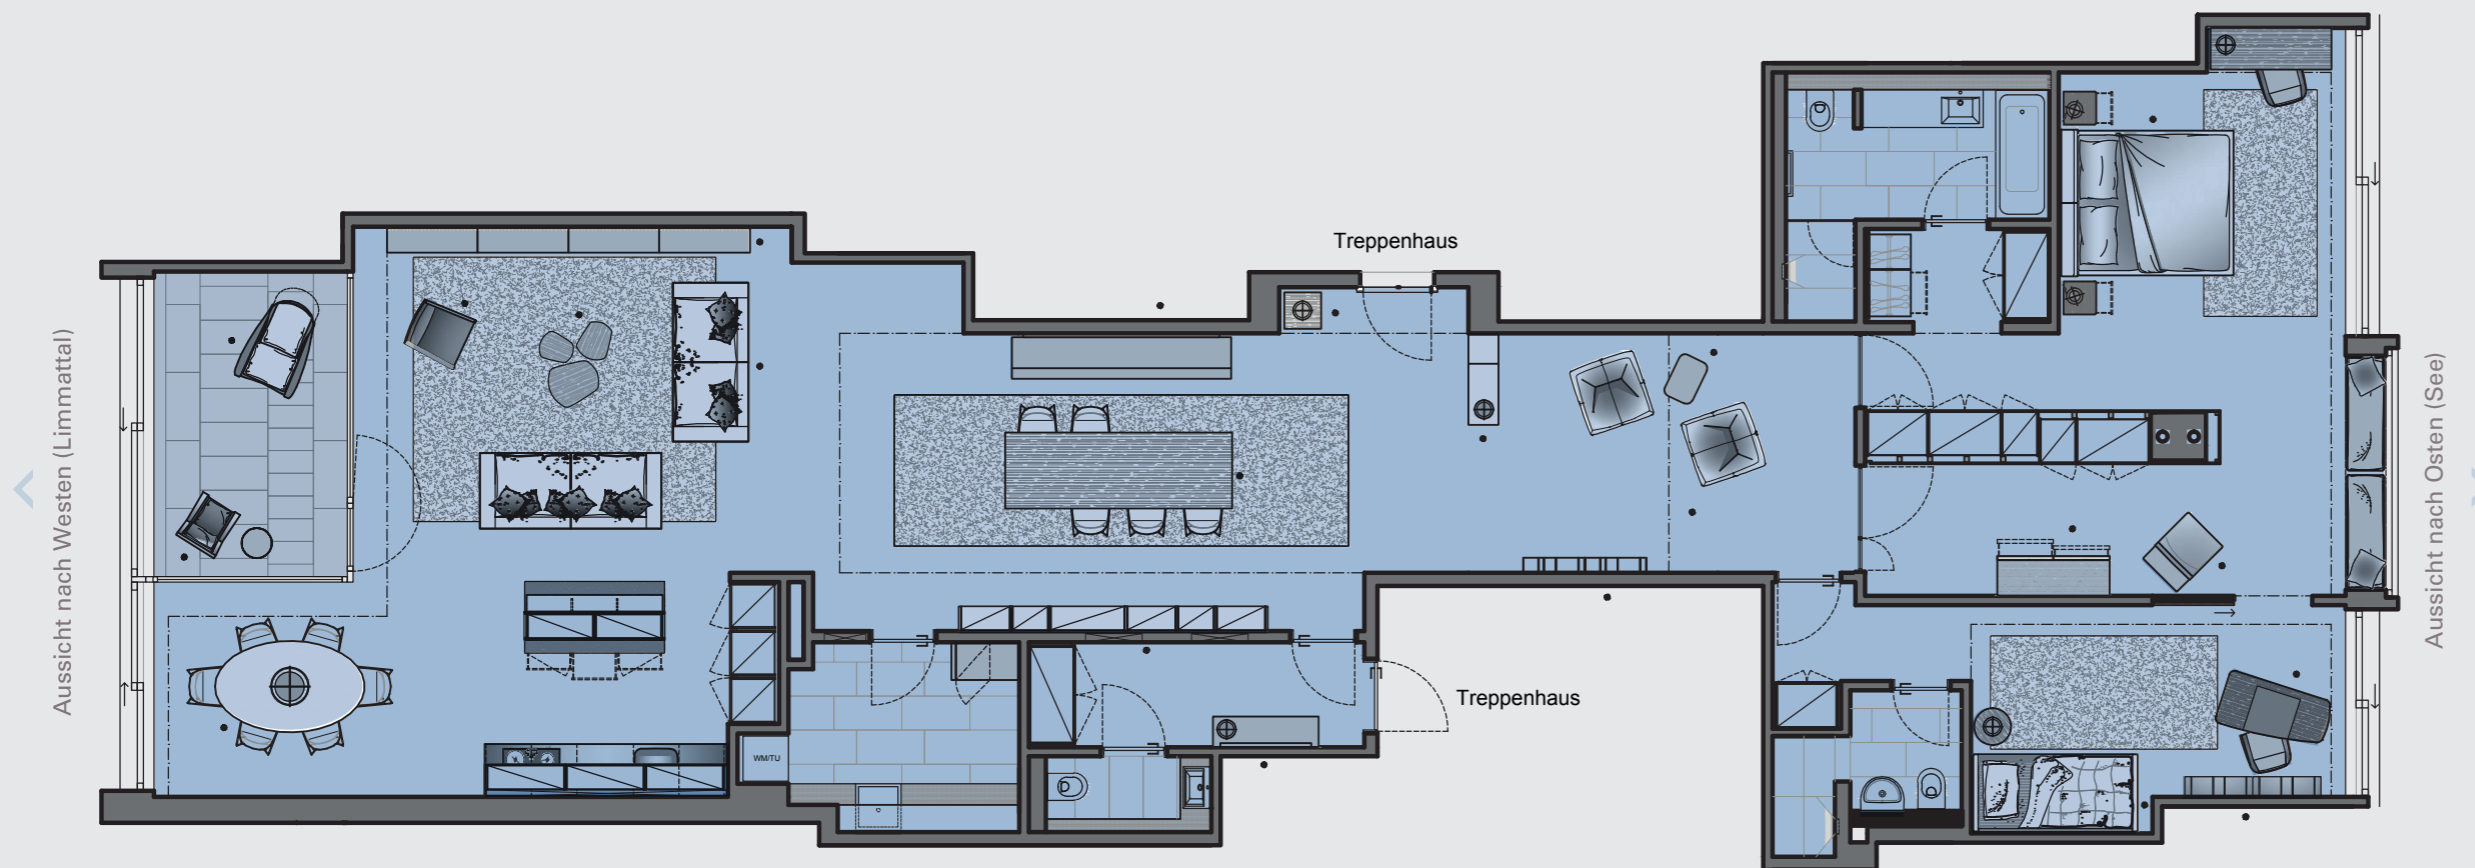

Nettowoohnfläche (NWF): Wohnungsfläche (innenkant) exkl. Aussenwände, exkl. Schächte, exkl. tragende Innenwände, exkl. nicht tragende Innenwände, inkl. Loggia (unbeheizt)

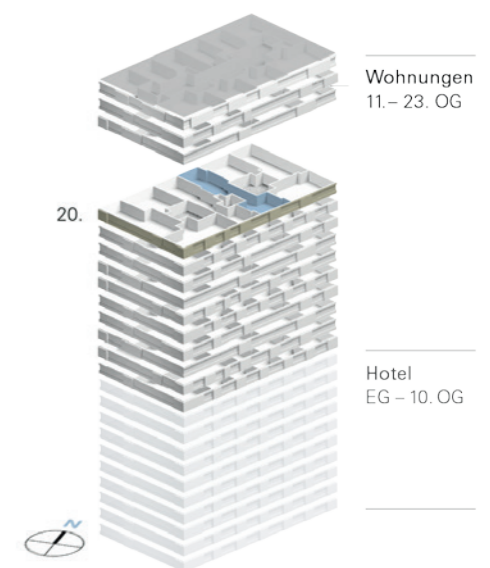

1:100 (A3)

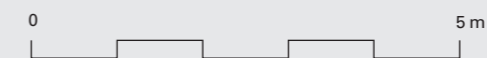

Beratung und Verkauf

MSW Immobilien AG
Stefan Stadler
Seewürfel 3
Seefeldstrasse 277
CH-8008 Zürich
Telefon +41 43 499 40 40
info@msw-immobilien.ch

Architektur

Gmür & Gschwentner Architekten AG,
CH-Zürich

A 20.400